


FAZE IZGRADNJE

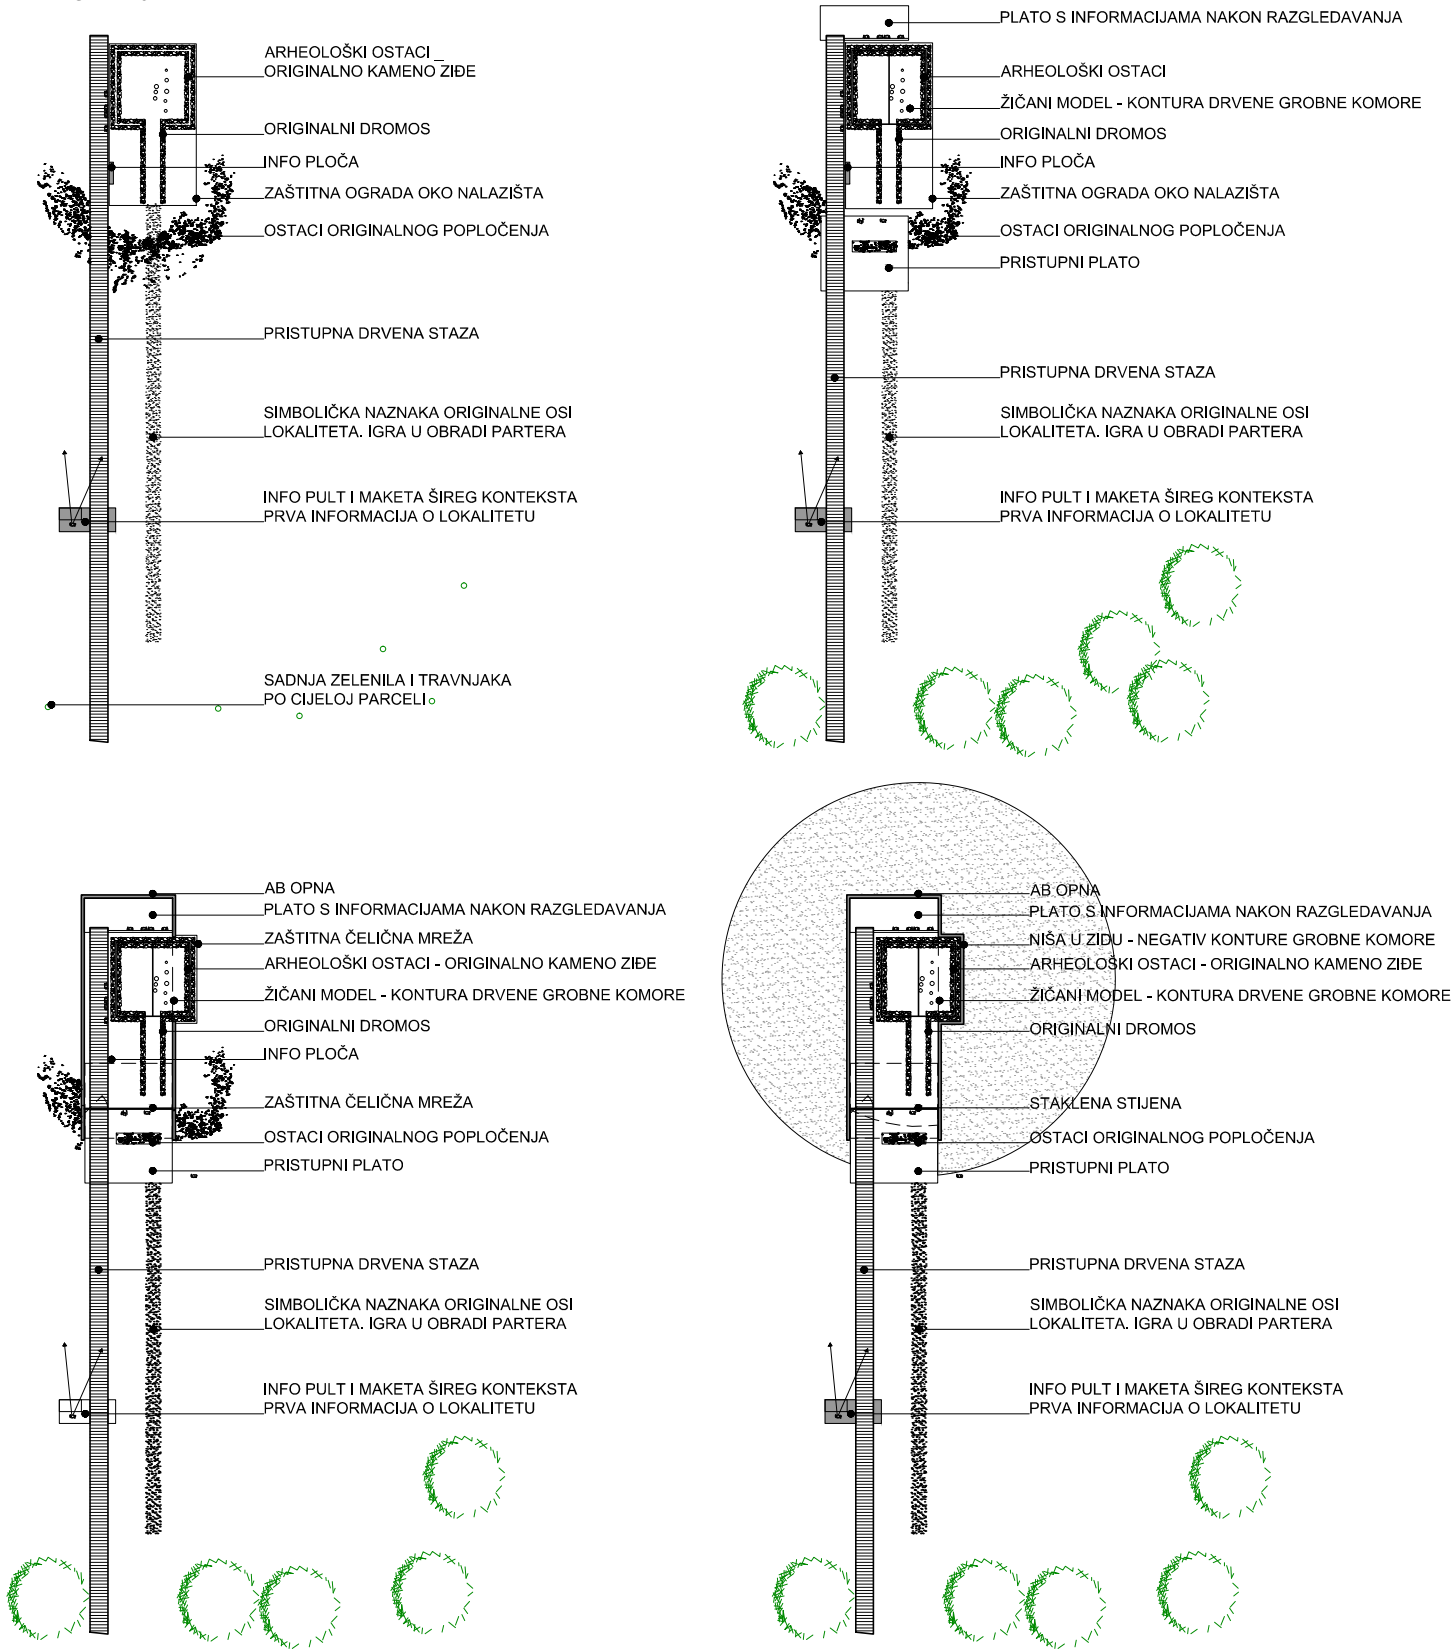

PRESJECI

