



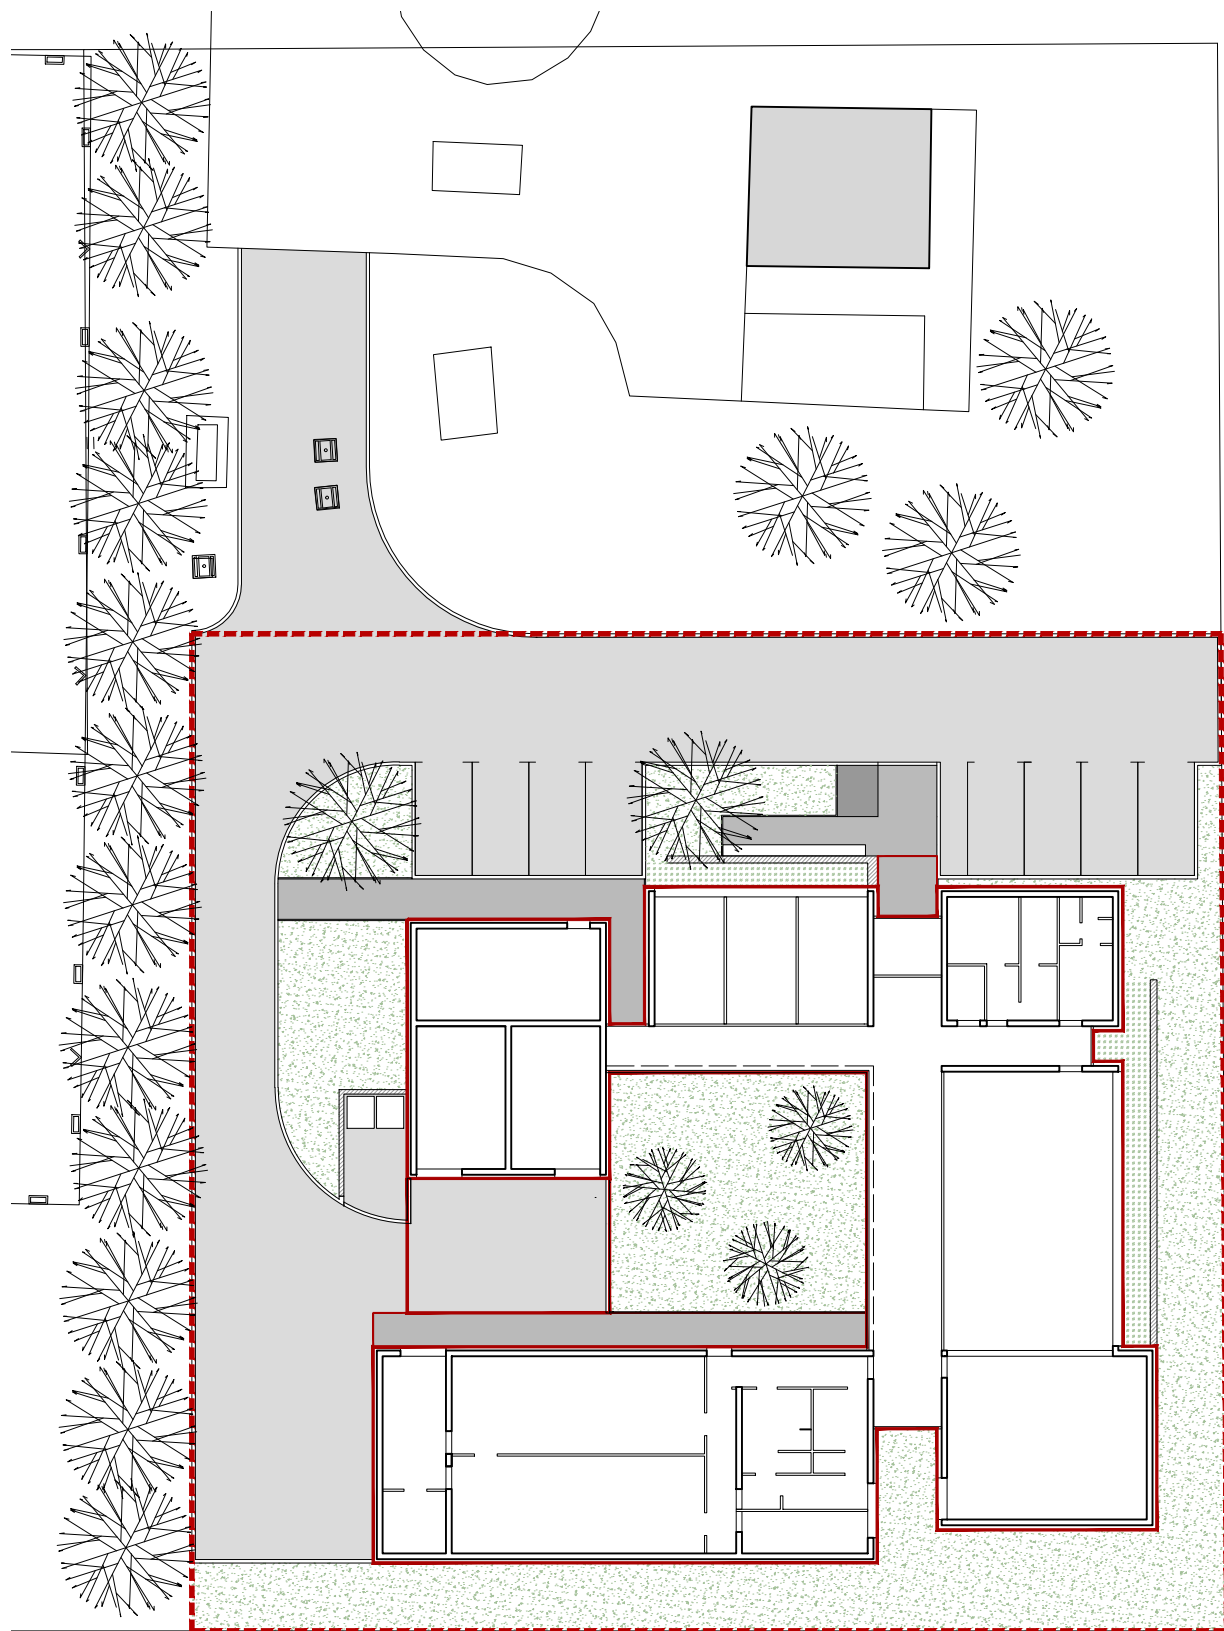


SITUACIJA

HEMA KORIŠTENJA

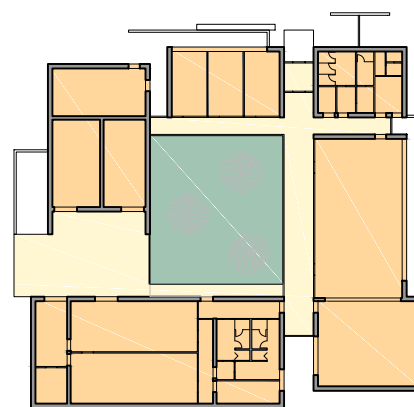


RADNI PROSTORI
KOMUNIKACIJE
VRT

FUNKCIONALNA SHEMA



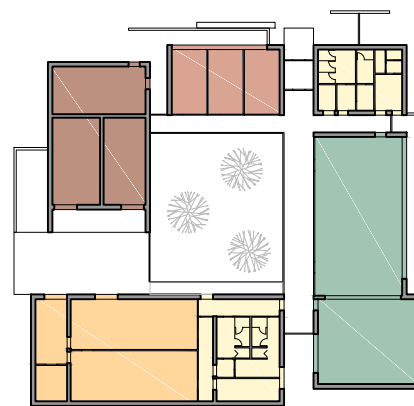


SKLADIŠTA
UREDI
PROIZVODNJA
SANITARIJE
EDUKACIJA




HEMA KRETANJA

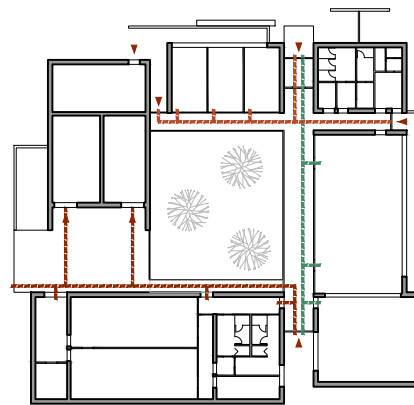

UREDI
EDUKACIJA
PROIZVODNJA
OZNAKA ULAZA

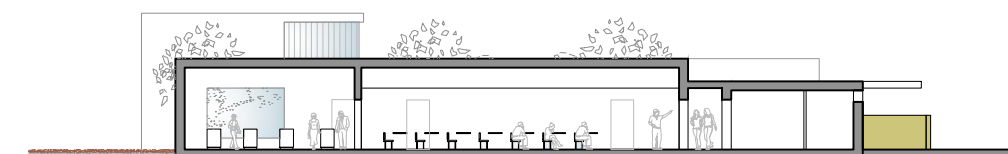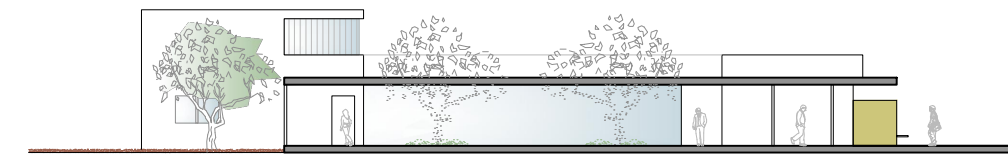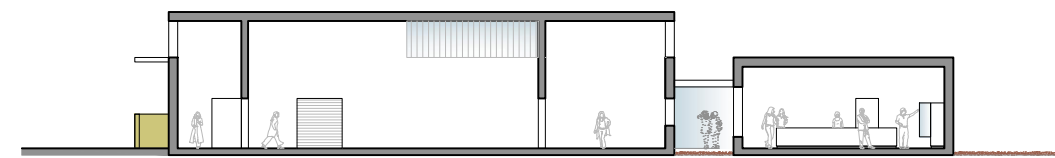

PRESJECI

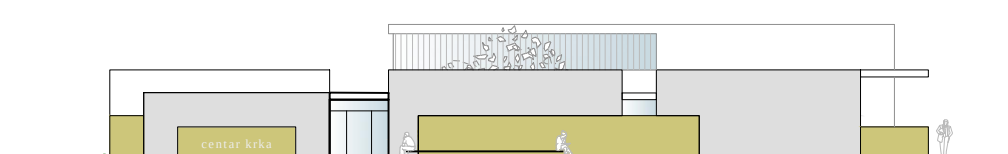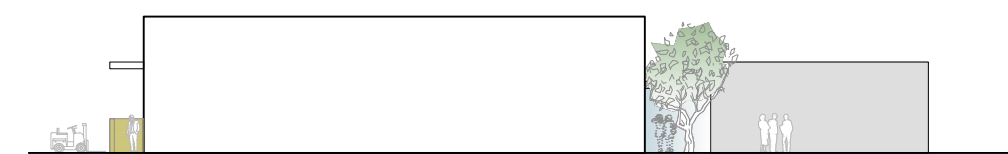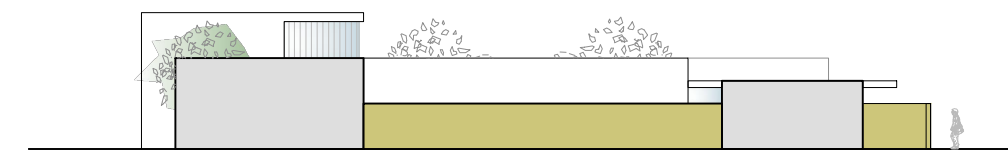

PROČELJA

