

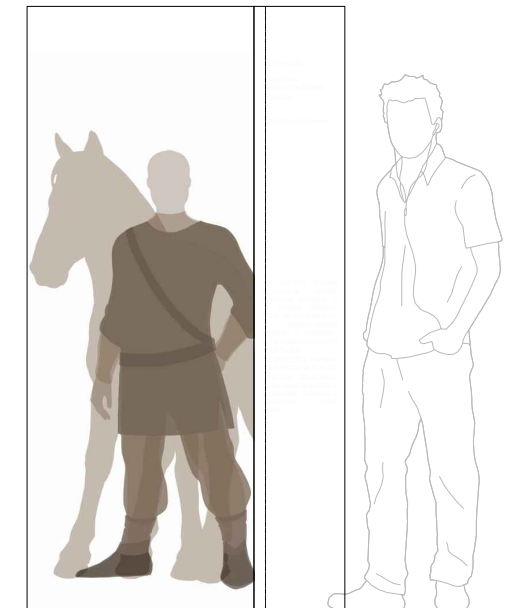




PRESJECI

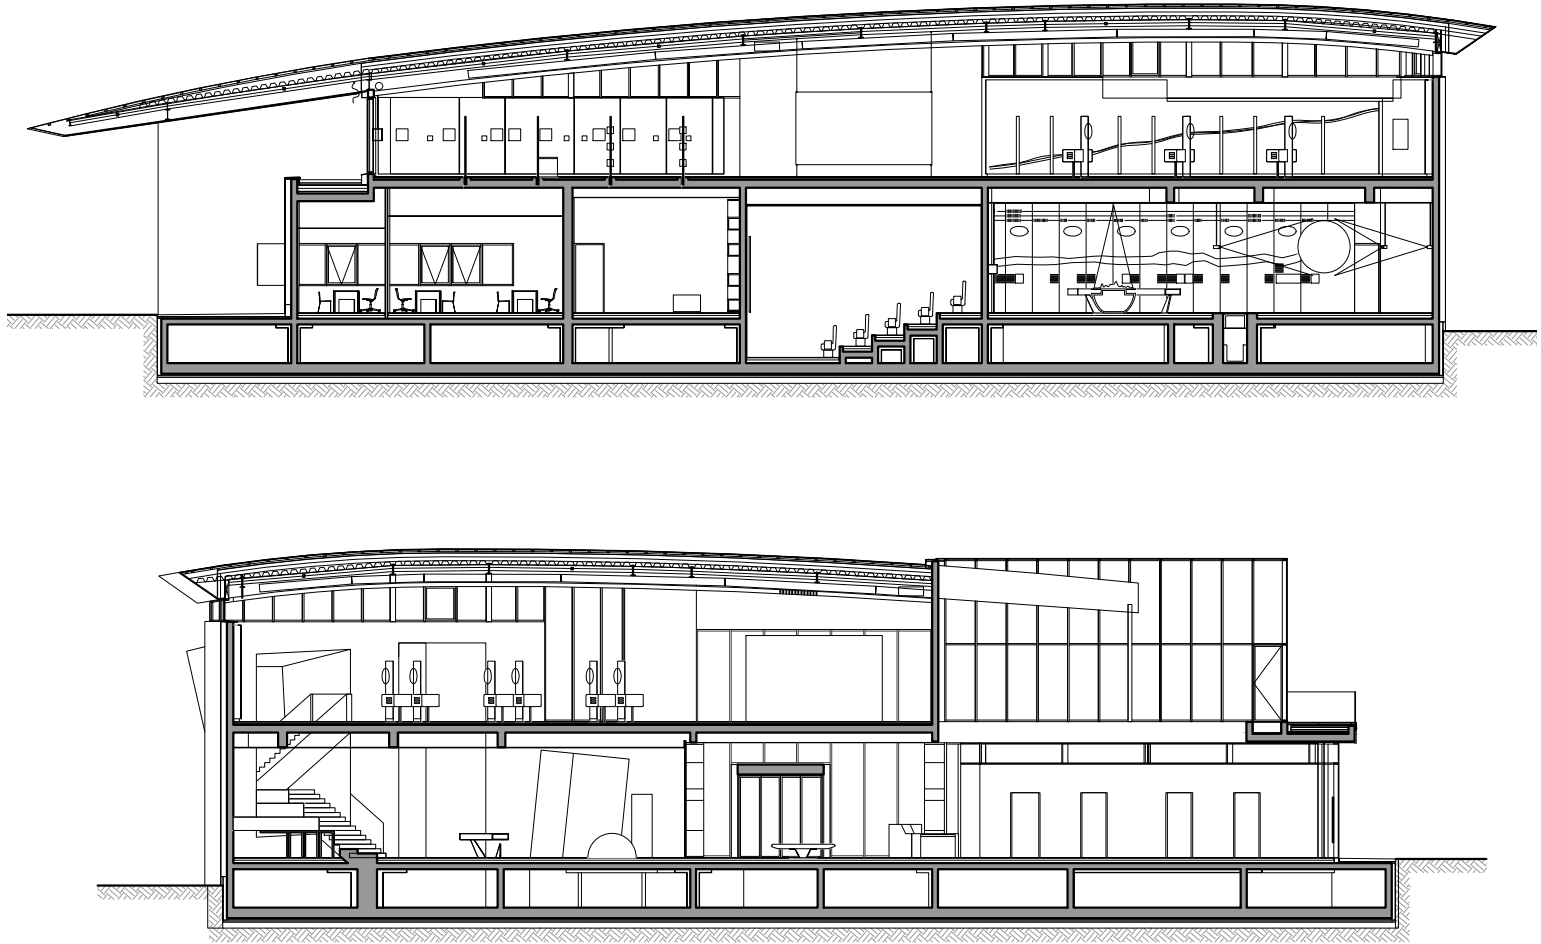


DETALJ\_RATNIK

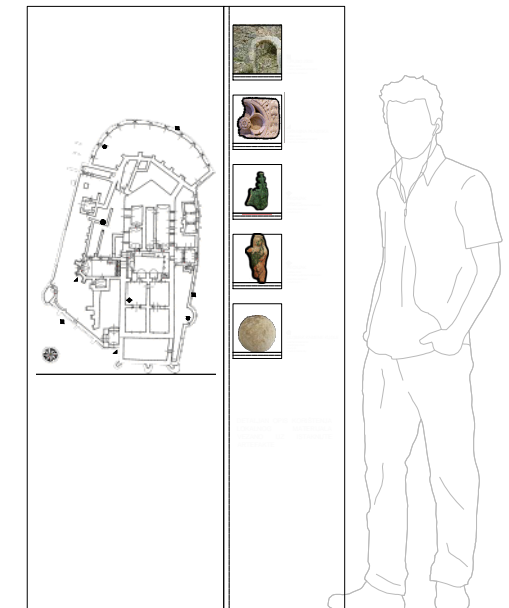


DETALJ\_SREDNJI VIJEK

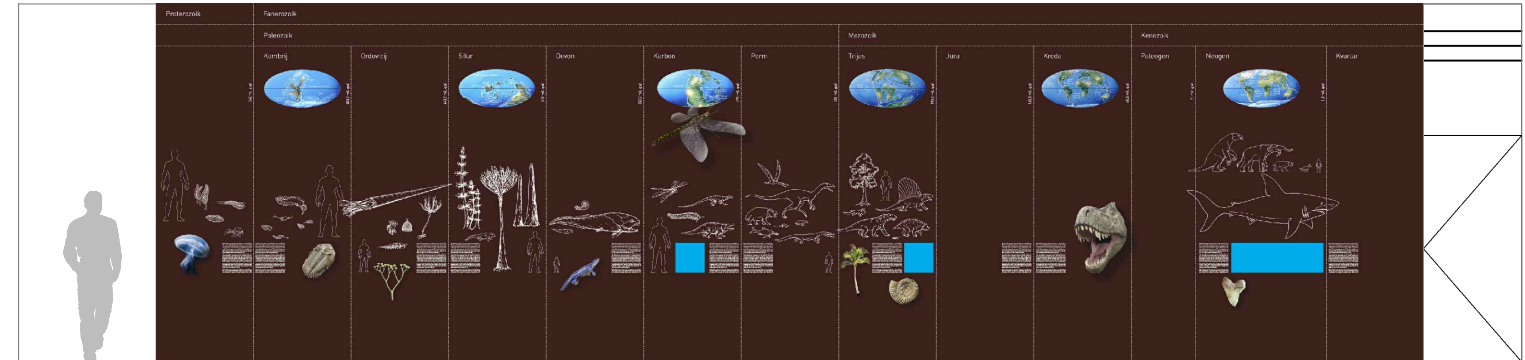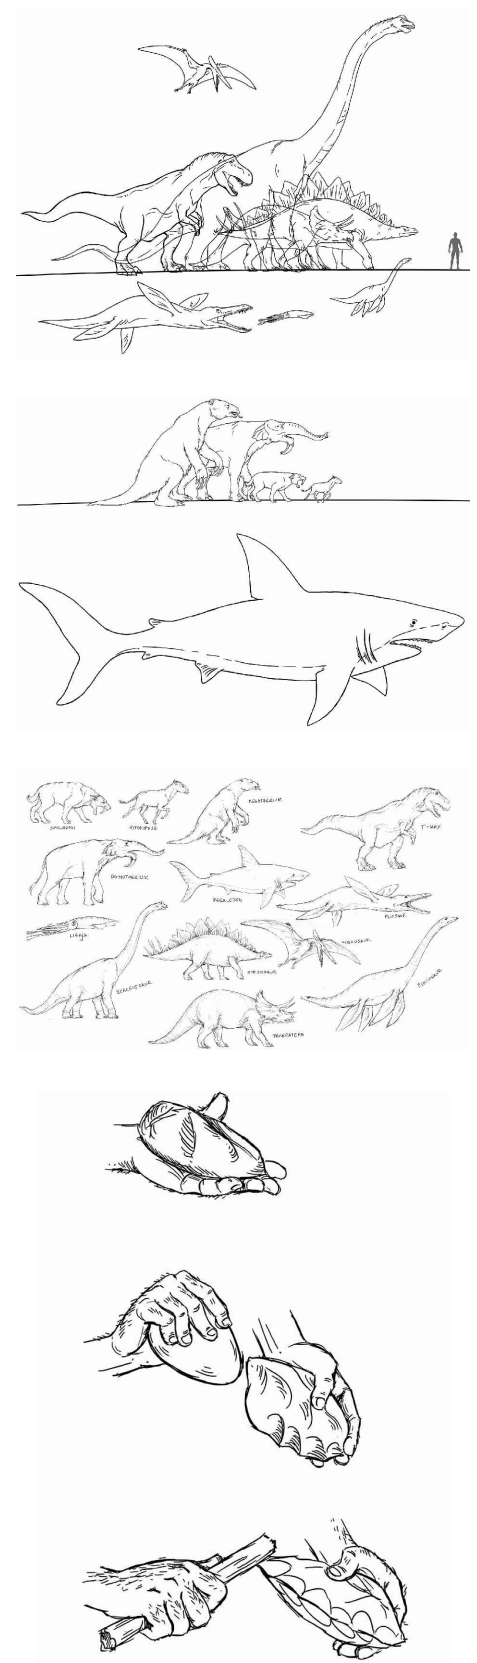

DETALJ\_POGLED NA ZID EVOLUCIJE

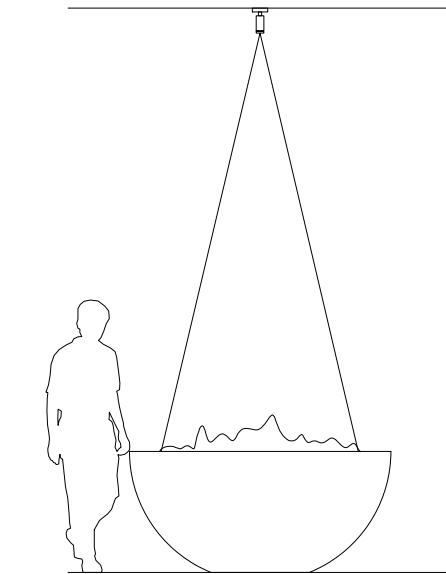

DETALJ\_VRSTE STIJENA

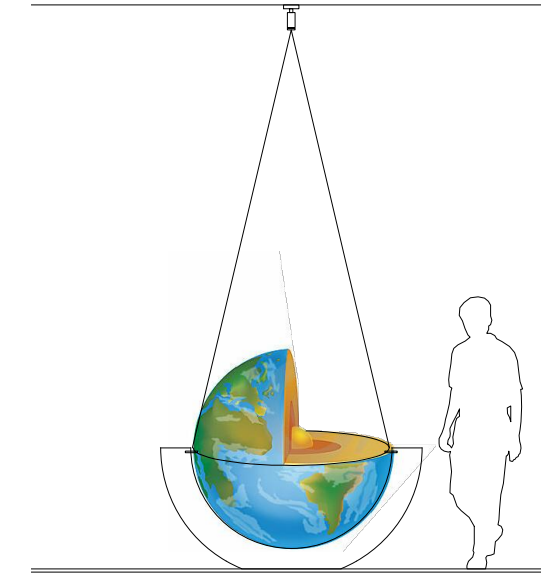

DETALJ\_POTRESI

